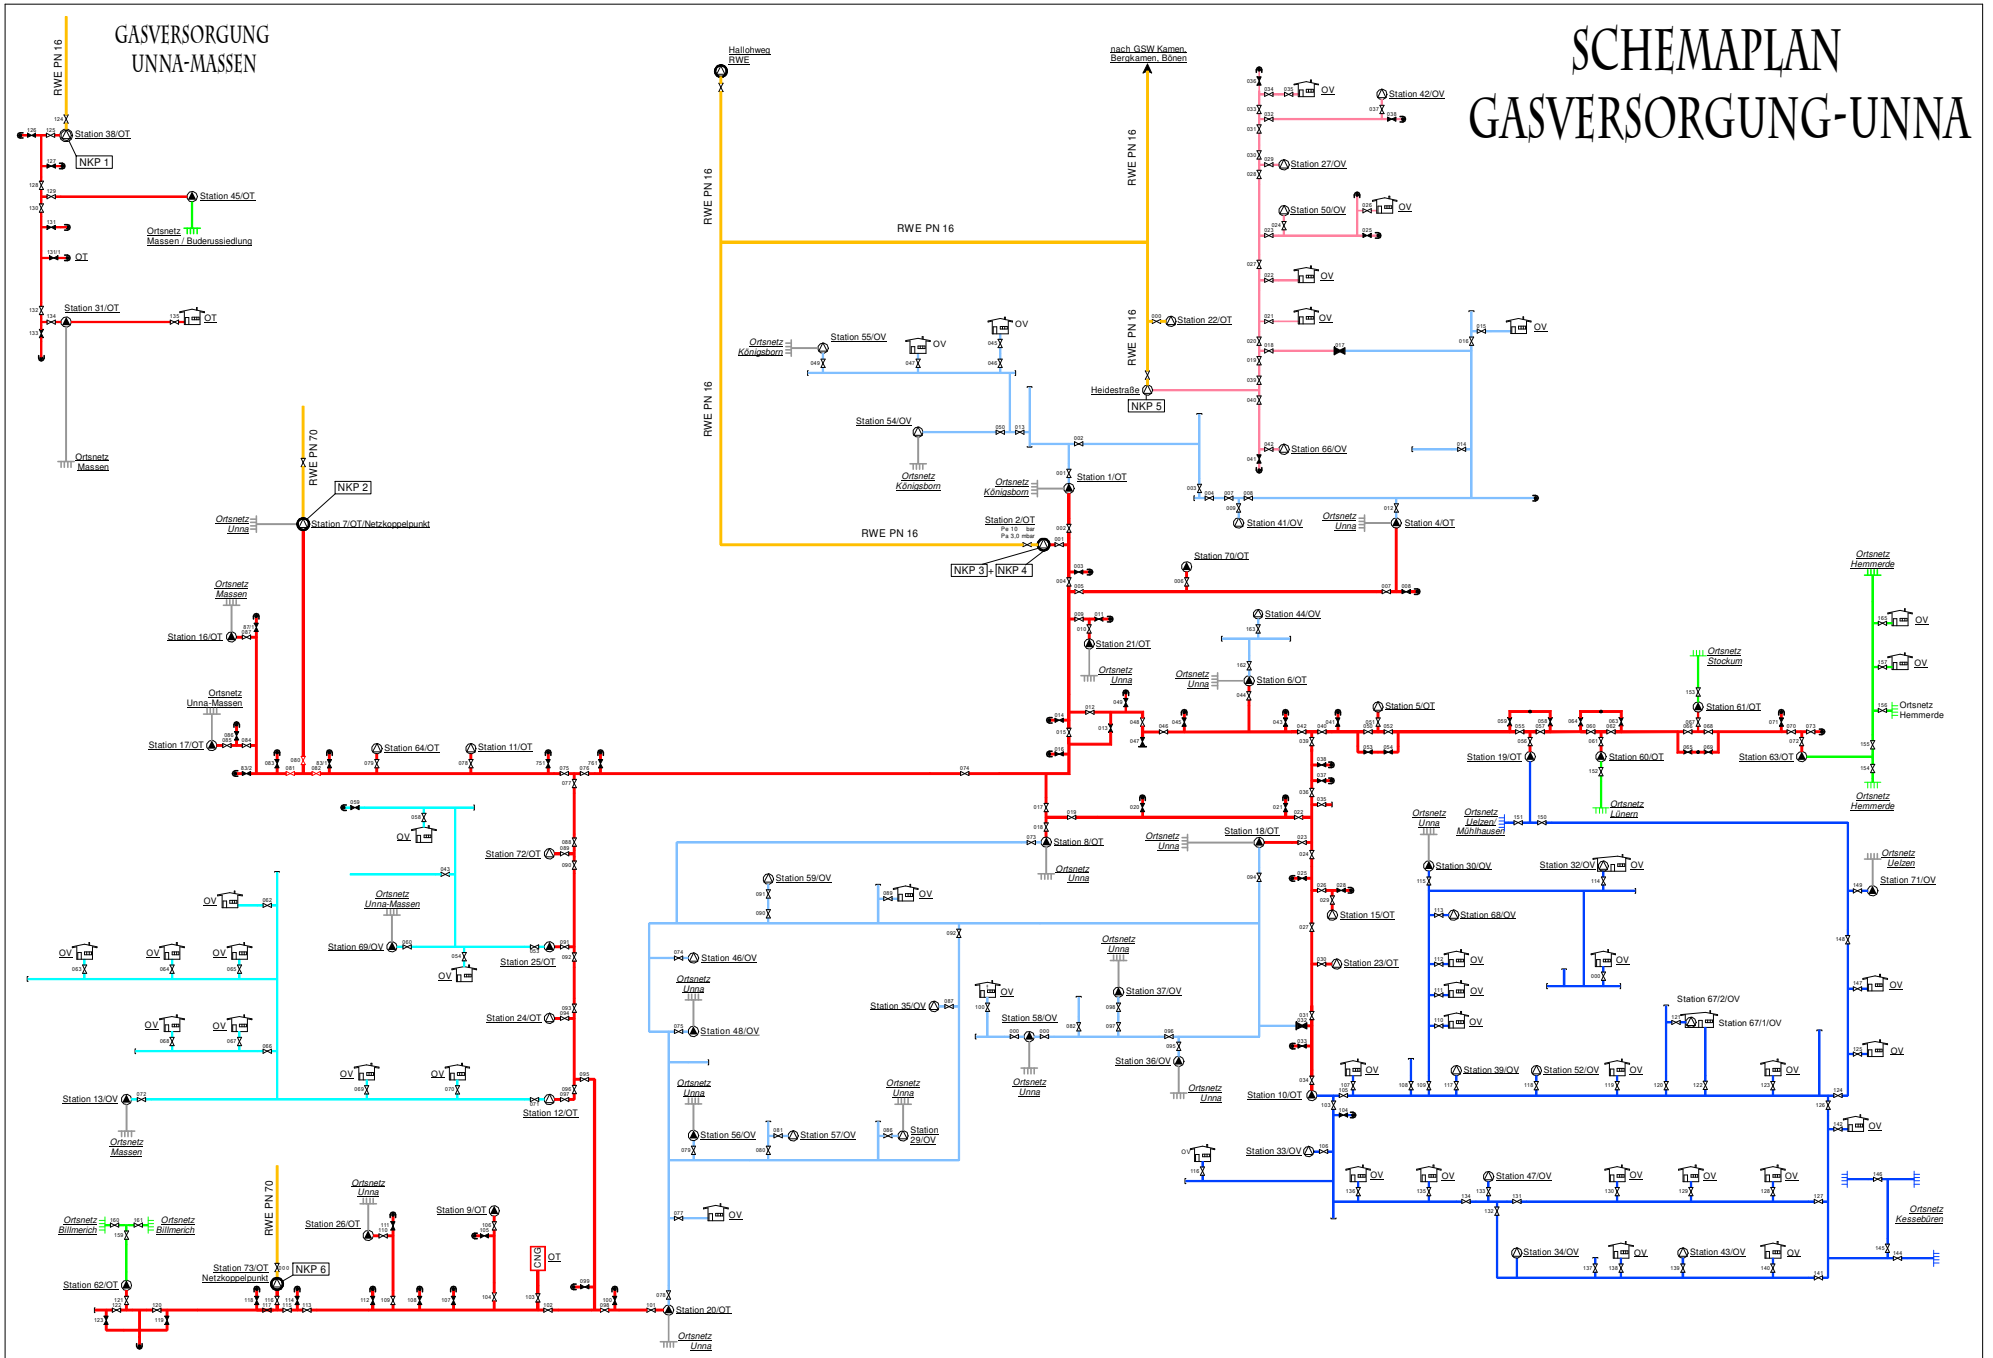SCHEMAPLAN GASVERSORGUNG-UNNA